


# ZMĚNA Č. 1 ÚZEMNÍHO PLÁNU HOŠŤÁLKOVY

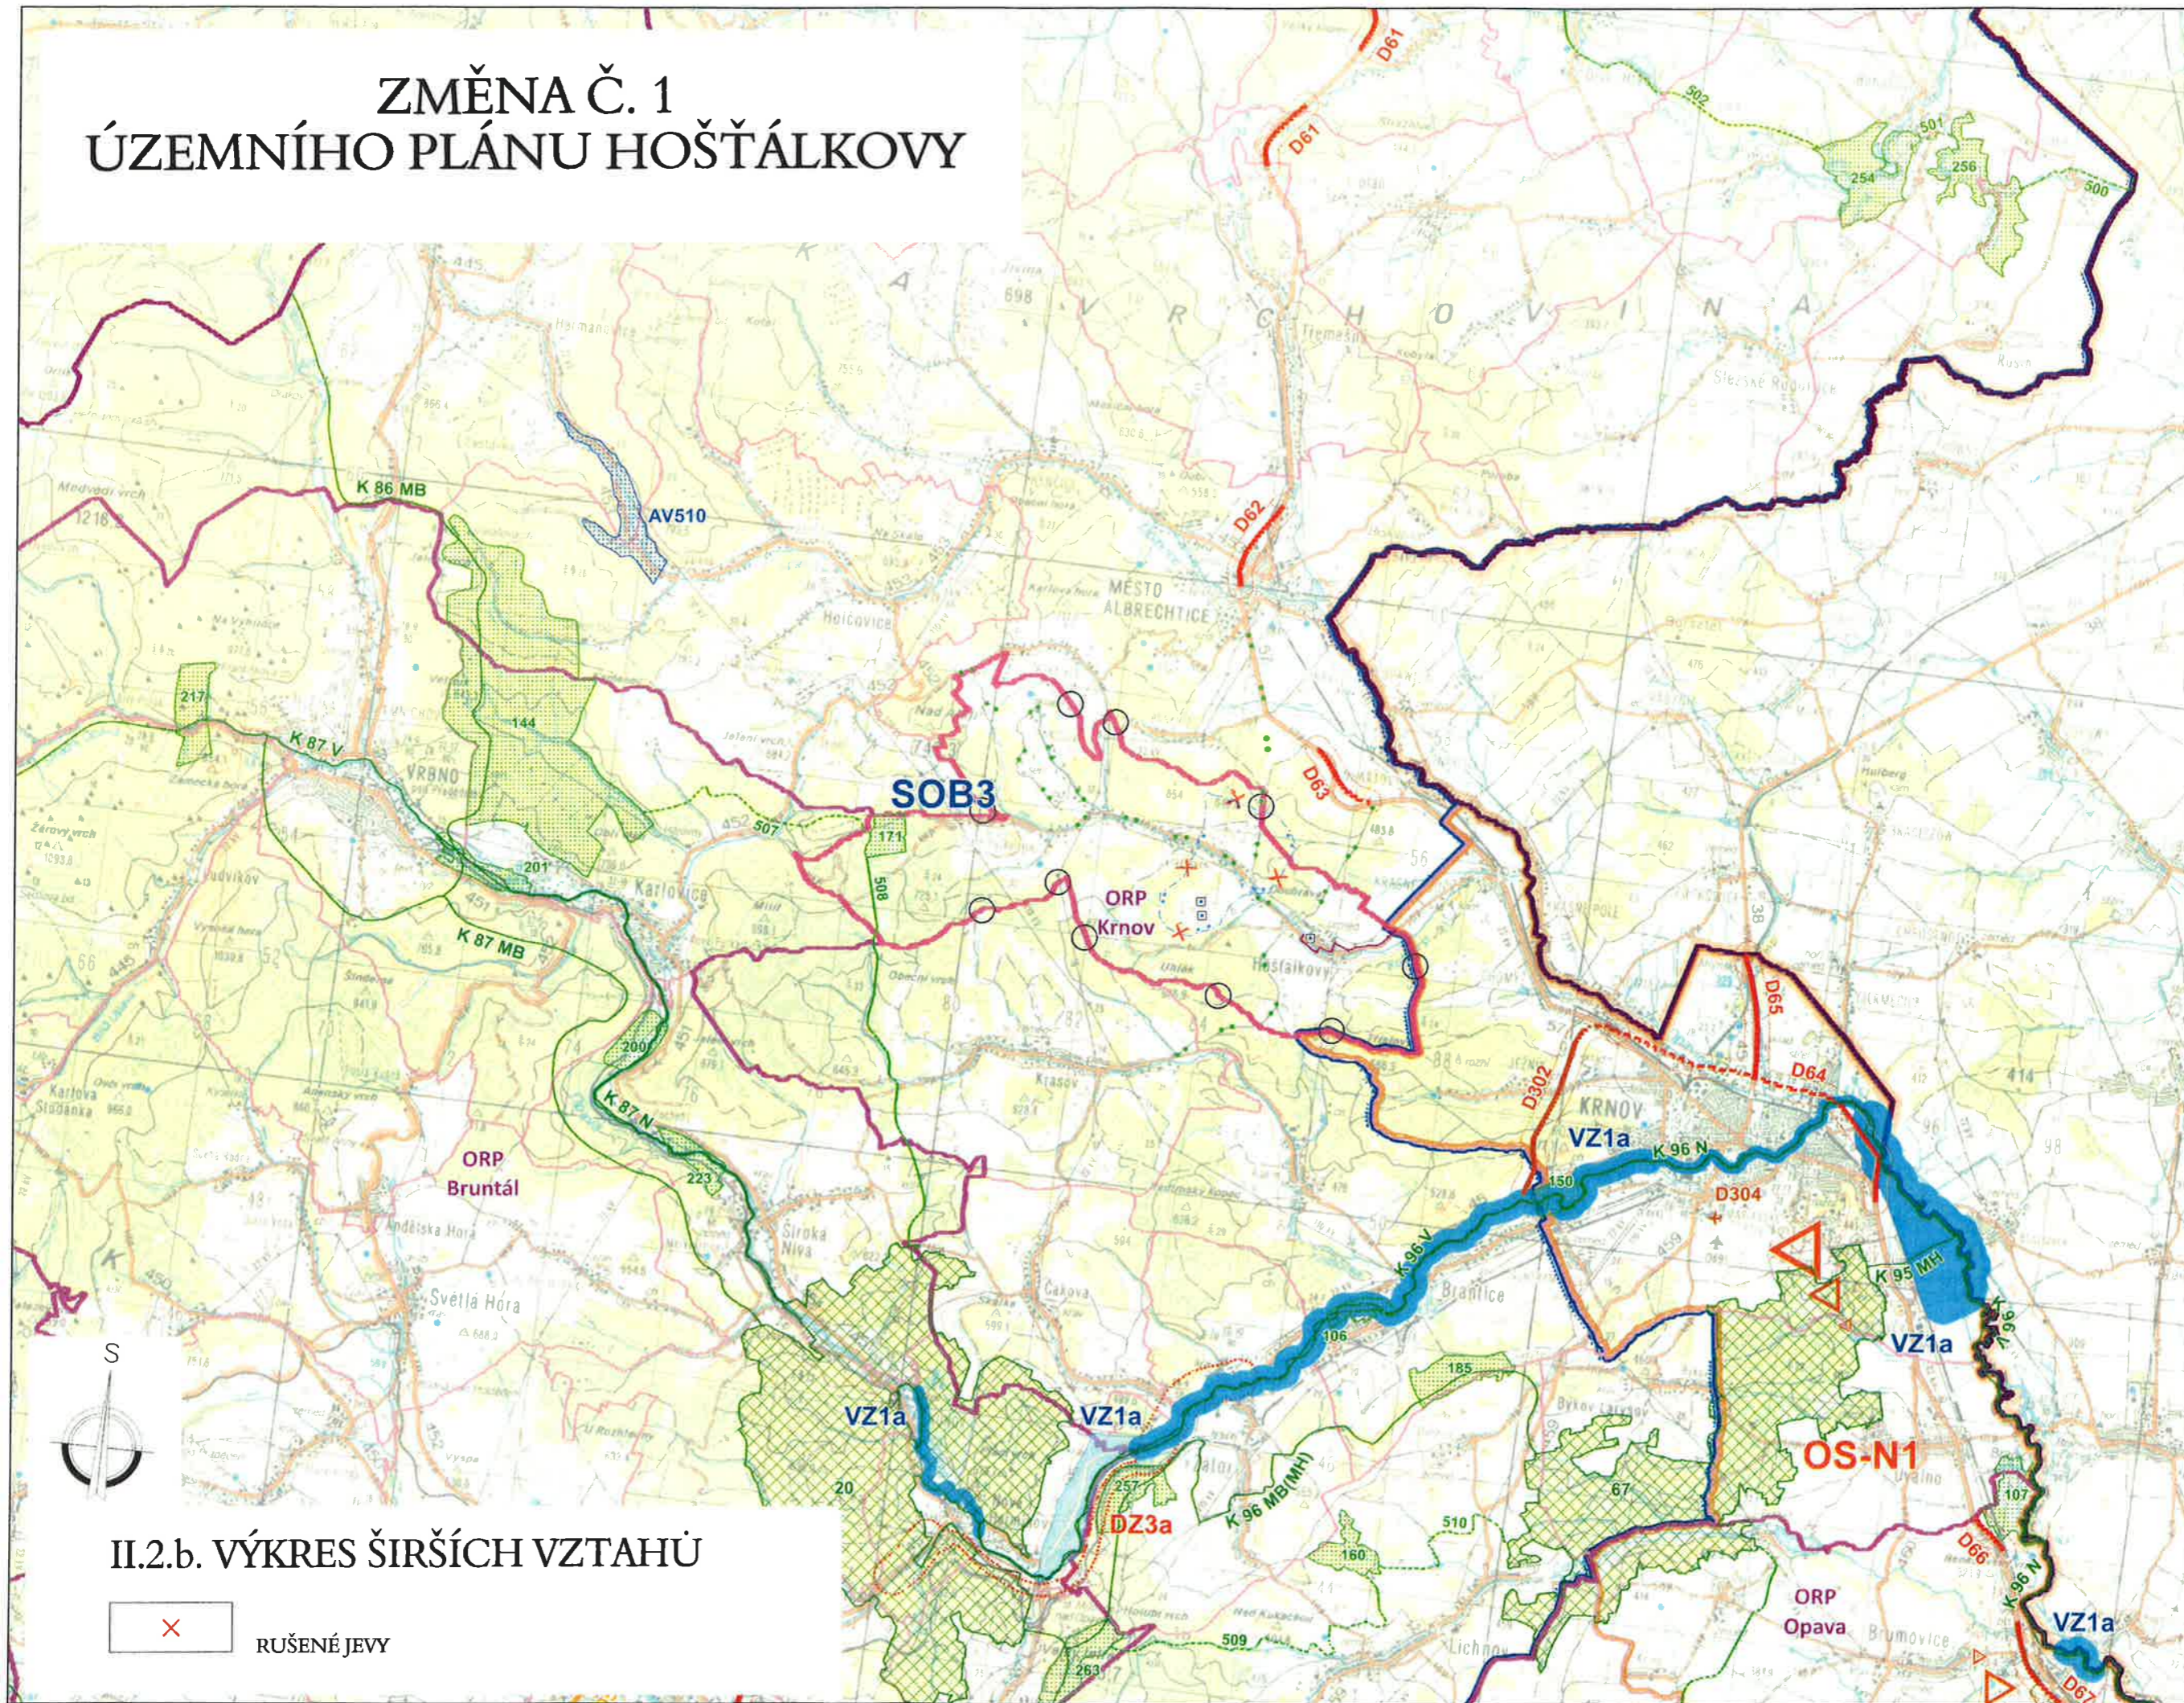

II.2.b. VÝKRES ŠIRŠÍCH VZTAHŮ

✕ RUŠENÉ JEVY